



	Àmbit Pla Parcial	TOTAL Àmbit Modificació
SUP. ÀMBIT	63.481,29 m2	92.476,36 m2
SÒL PÚBLIC		
VIALITAT	11.278,72 m2	14.946,27 m2
ESPAIS LLIURES I EQUIPAMENTS	37.566,13 m2	37.566,13 m2
TOTAL SÒL PÚBLIC	48.844,85 m2	53.571,84 m2
SÒL PRIVAT		
RESIDENCIAL PLURIFAMILIAR	14.636,44 m2	14.636,44 m2
RESIDENCIAL CATALOGAT		25.327,52 m2
TOTAL SÒL PRIVAT	14.636,44 m2	39.963,96 m2

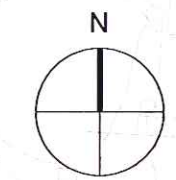

Aprovat pel Ple de l'Ajuntament
Premià de Dalt 09 Juny 2008
El/la Secretari/a de l'Ajuntament.

**AJUNTAMENT DE
PREMIÀ DE DALT**

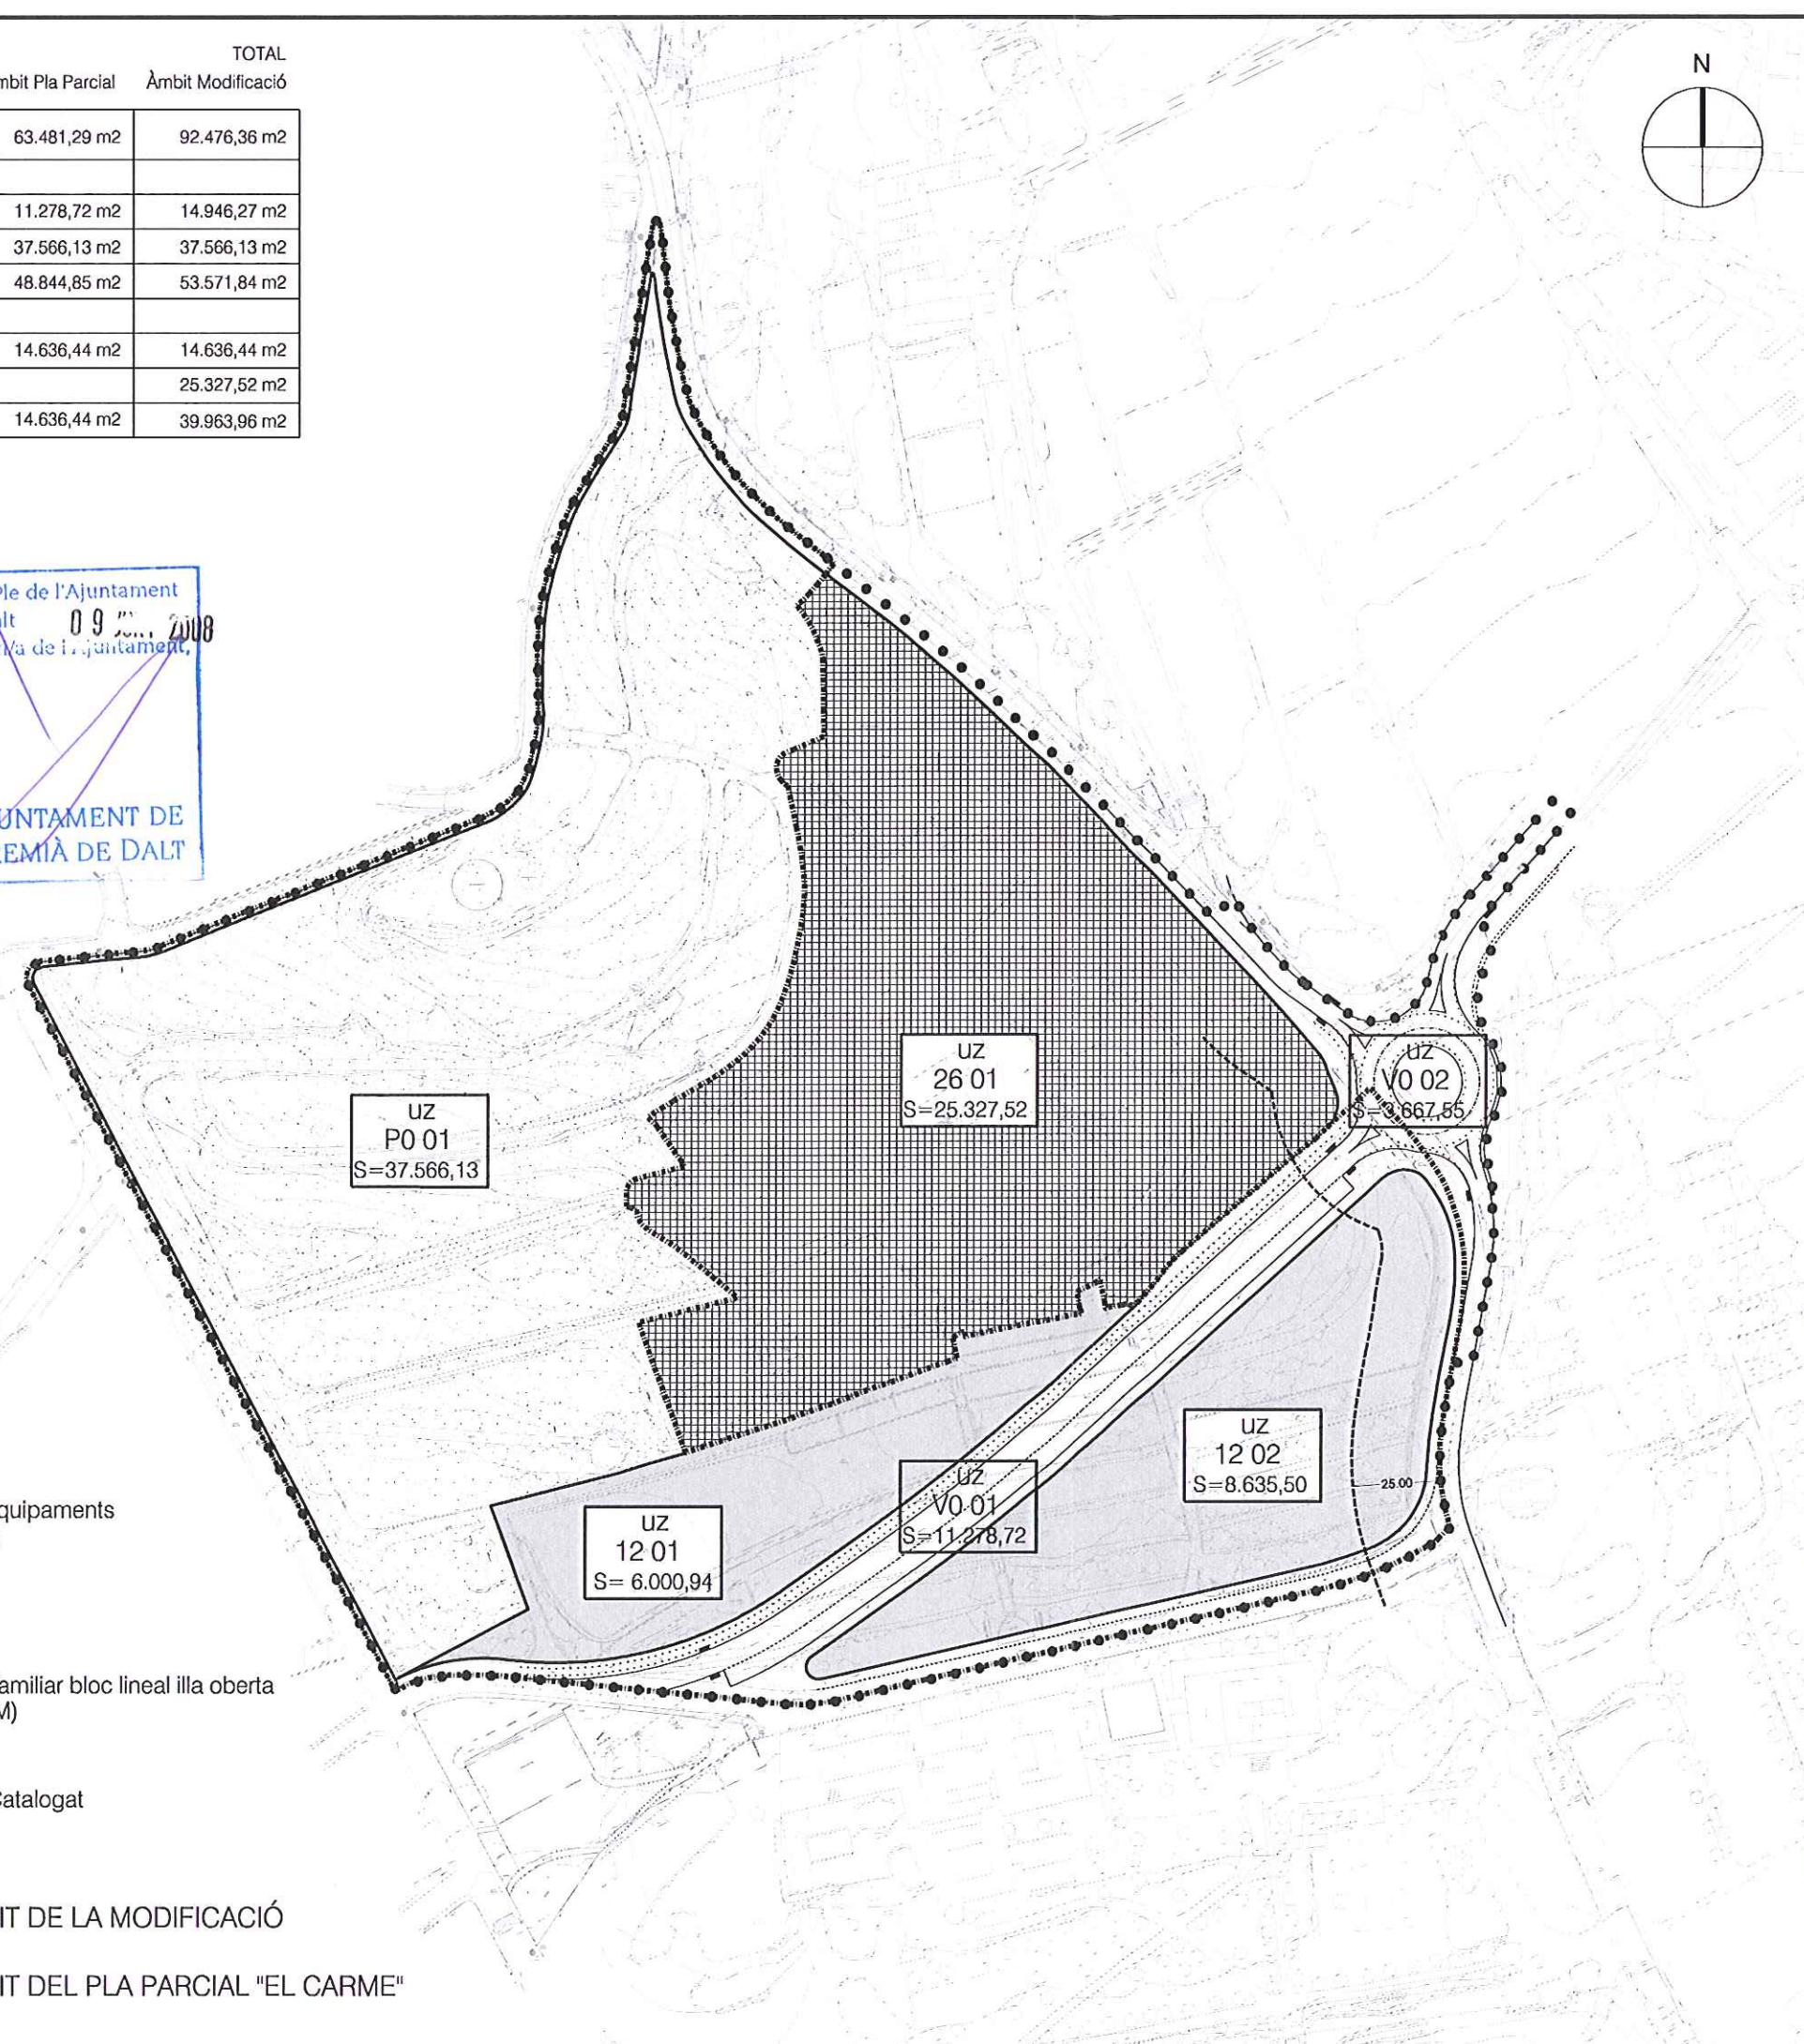

- Unitats de Zona
- UZ** Sòl Públic
 - V0 --** Vialitat (zona 1 POUM)
 - UZ** Espais Lliures i Equipaments (zona 5/6 POUM)
 - PO --** Sòl Privat
 - UZ** Residencial plurifamiliar bloc lineal illa oberta (zona 12a4 POUM)
 - UZ** Sòl Residencial Catalogat (zona 17 POUM)
- LÍMIT DE L' ÀMBIT DE LA MODIFICACIÓ
- LÍMIT DE L' ÀMBIT DEL PLA PARCIAL "EL CARME"



Institut Català
del Sòl
Ajuntament de Premià de Dalt
REGISTRE GENERAL

26 JUNY 2008

Entrada núm.: 4066 Hora:

Sortida núm.:

Títol del Projecte

MODIFICACIÓ PUNTUAL DEL PLA D'ORDENACIÓ URBANÍSTICA MUNICIPAL DE PREMIÀ DE DALT A L'ENTORN DEL SECTOR "EL CARME" TEXT REFÓS

Emplaçament

PREMIÀ DE DALT

Títol del Plànol

PROPOSTA

Generalitat de Catalunya
Departament de Política Territorial i Obres Públiques
Direcció General d'Urbanisme

Aprovat definitivament per la Comissió Territorial d'Urbanisme de Barcelona en sessió de 24 Juny 2008 i acordada la seva publicació a l'efecte d'executiva en sessió de 09 Juny 2008.

La secretària

Autor del Projecte

UNITAT DE PLANEJAMENT I GESTIÓ URBANÍSTICA

CONFORME EL CAP D'EQUIP

VIST I PLAU EL CAP DE LA UNITAT

Escala

1/2.000

0 20 40 60 80

Data

MAIG 2008

Núm. Plànol

5

