



Aprovat pel Plé de l'Ajuntament
 Premià de Dalt, **29 GEN. 2007**
 El/la Secretària de l'Ajuntament,




AJUNTAMENT DE
 PREMIÀ DE DALT

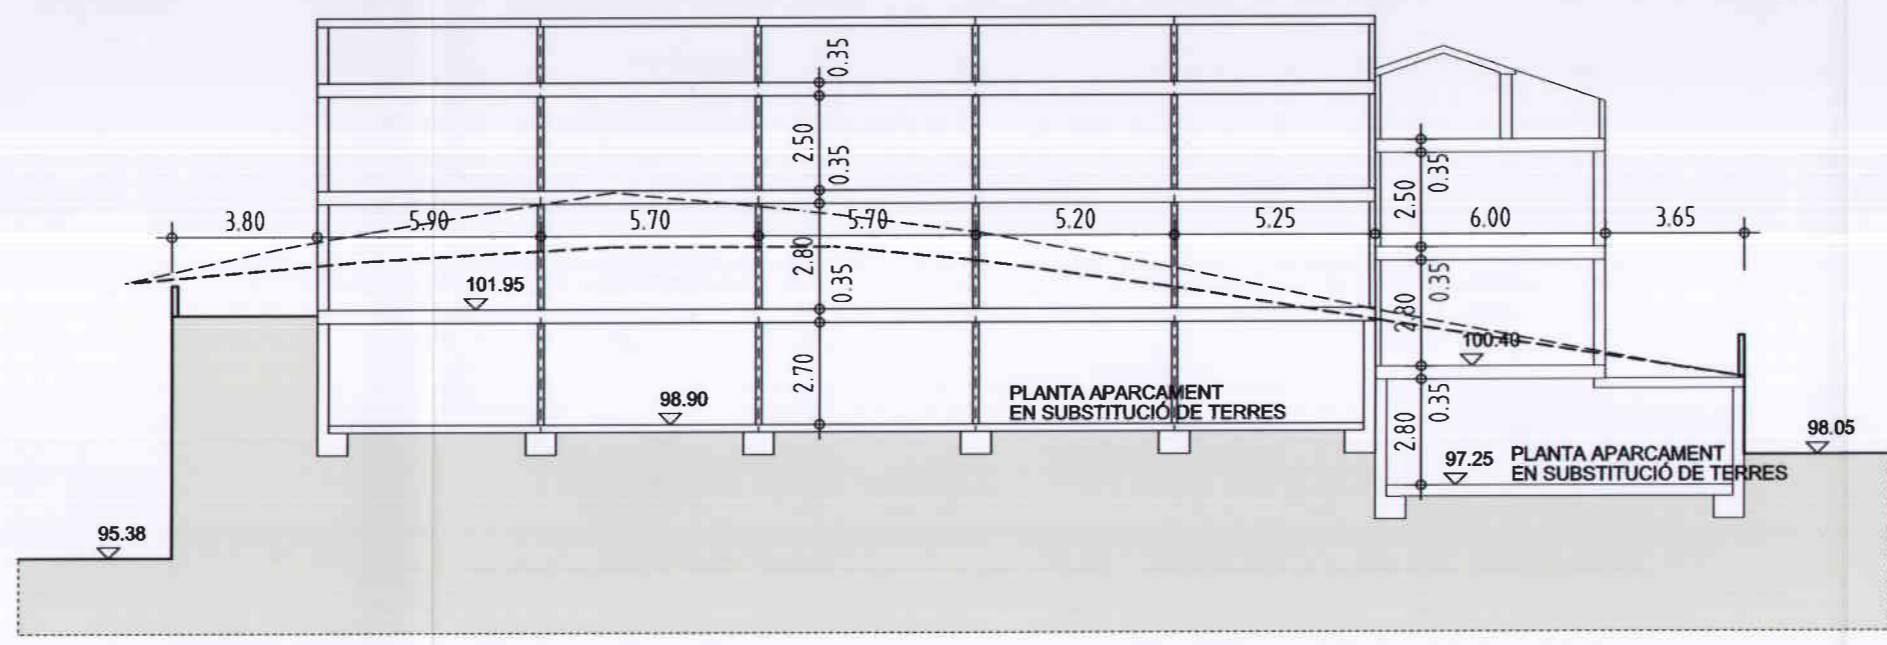

SECCIÓ A-A

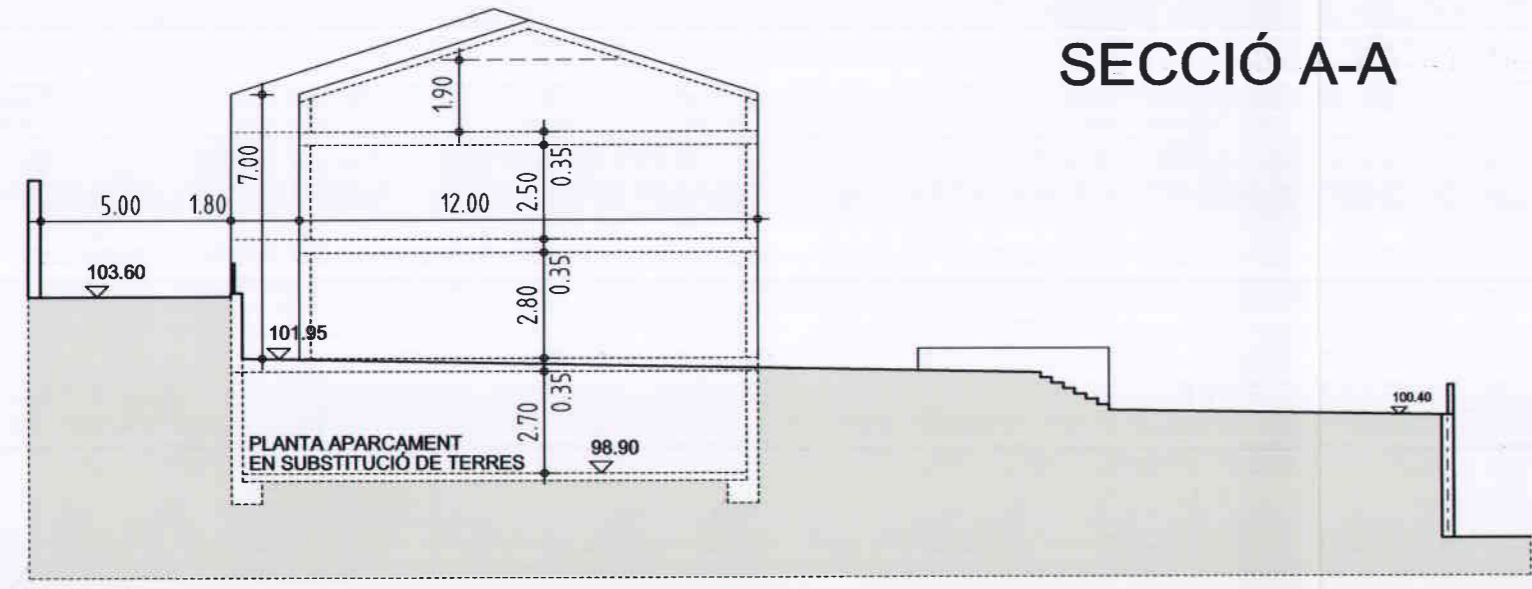

SECCIÓ B-B

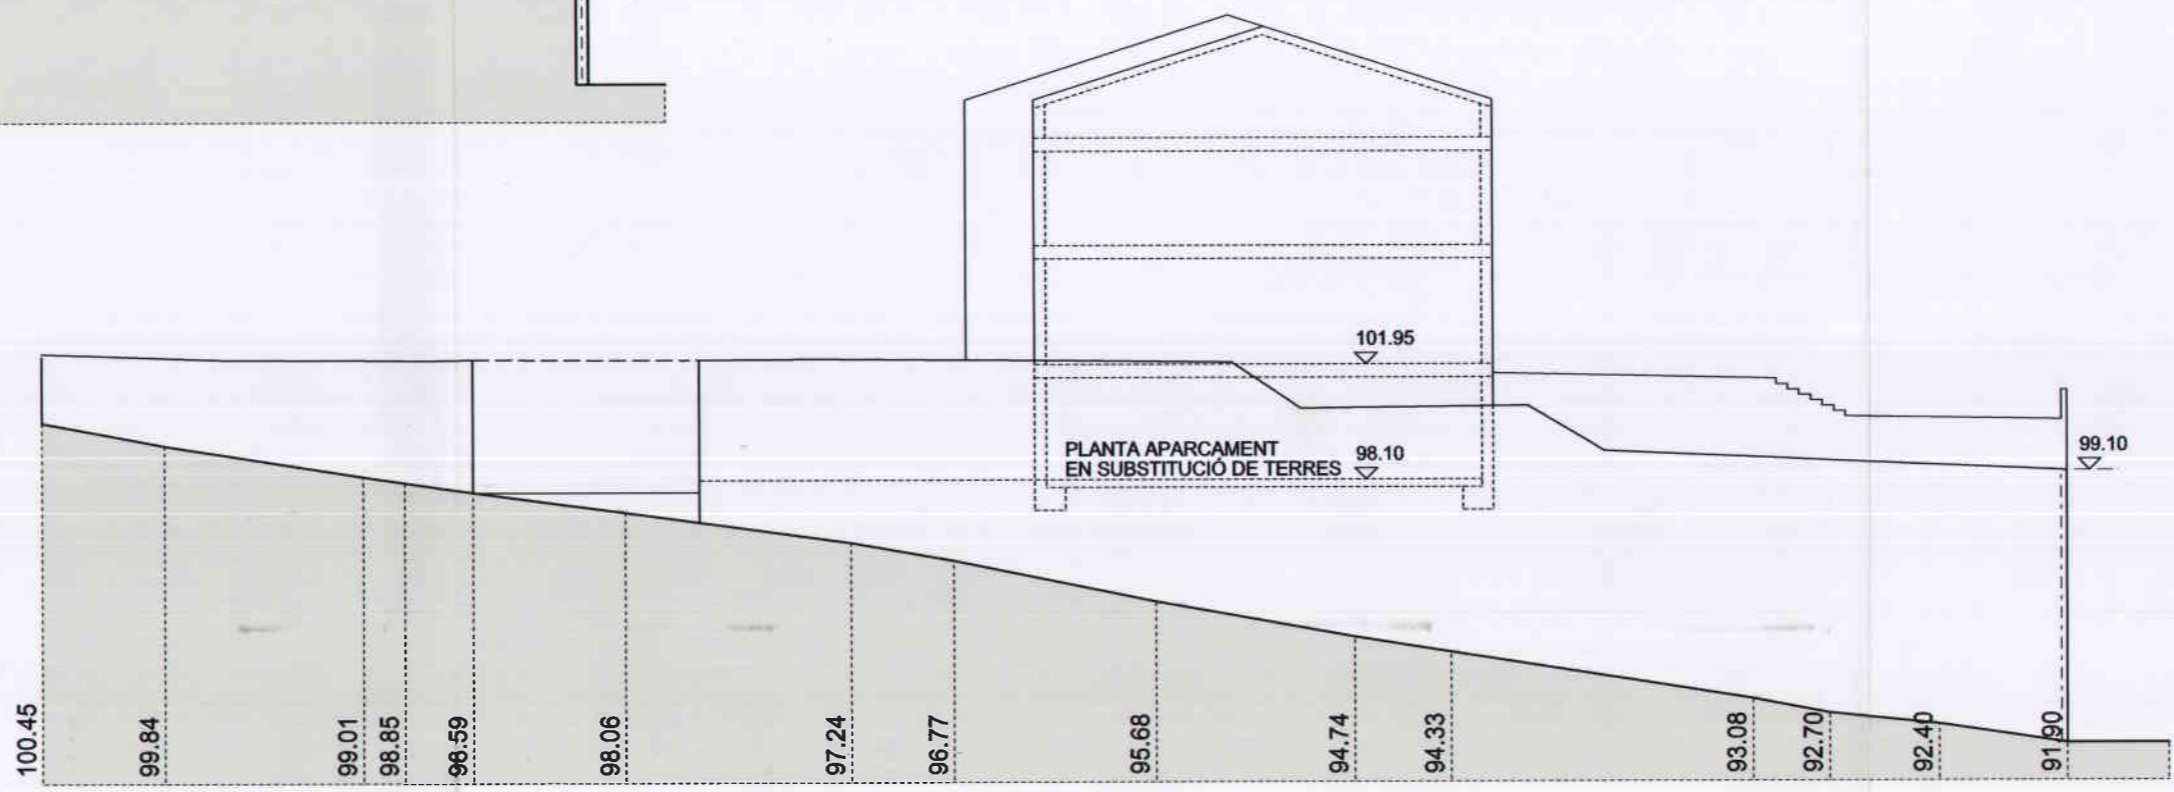

ALÇAT CAMÍ DE LA COSTA

**MODIFICACIÓ
 PUNTUAL
 P.E.R.I.P.
 - TEXT REFÓS -**
 C. JOAN MIRÓ, núm. 5-7
 CAMÍ DE LA COSTA, 30

PLÀNOL

08

EDIFICACIONS
 VOLUMETRIA-SECCIONS

Escala 1/200

NOVEMBRE 2006

ARQUITECTE MUNICIPAL:

 Generalitat de Catalunya
 Departament de Política Territorial
 i Obres Públiques
 Direcció General d'Urbanisme
 Aprovat definitivament per la Comissió
 Territorial d'Urbanisme de Barcelona
 en sessió de **20 SET 2007**
 La secretària

 Mercè Albiol i Núñez


 Lluís López i Arilla

L' ALCALDE: