



C5

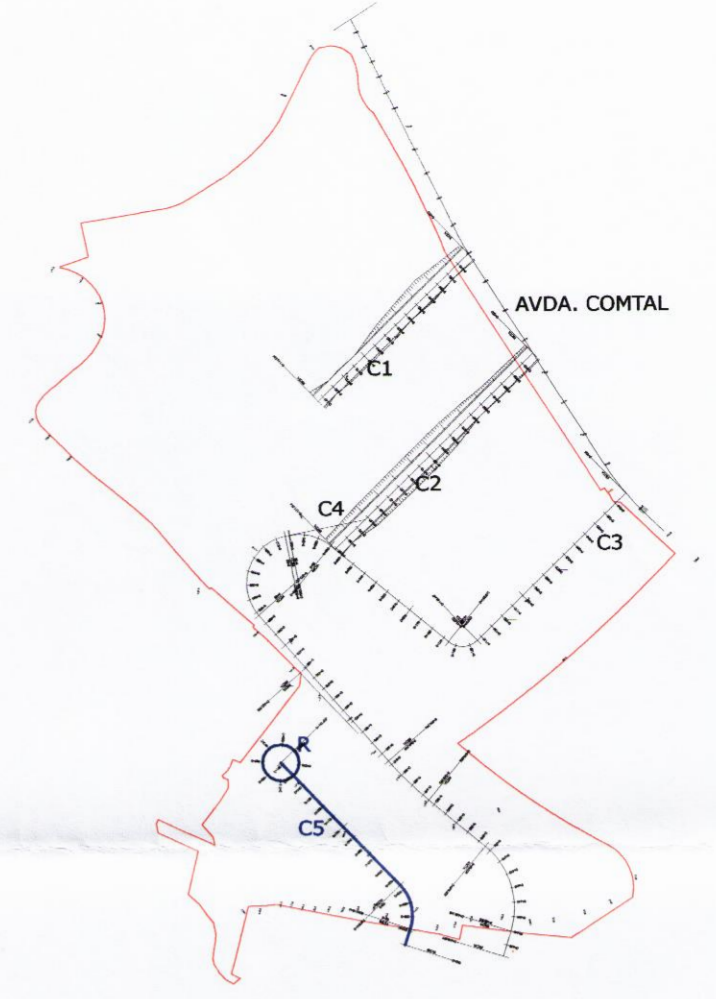

135B

CV - CONCAVA
PK - 18.424
ZV - 115.190
R - 750.000
T - 15.025
D - 0.151

CV - CONVEXA
PK - 140.102
ZV - 124.924
R - 300.000
T - 9.000
D - 0.135

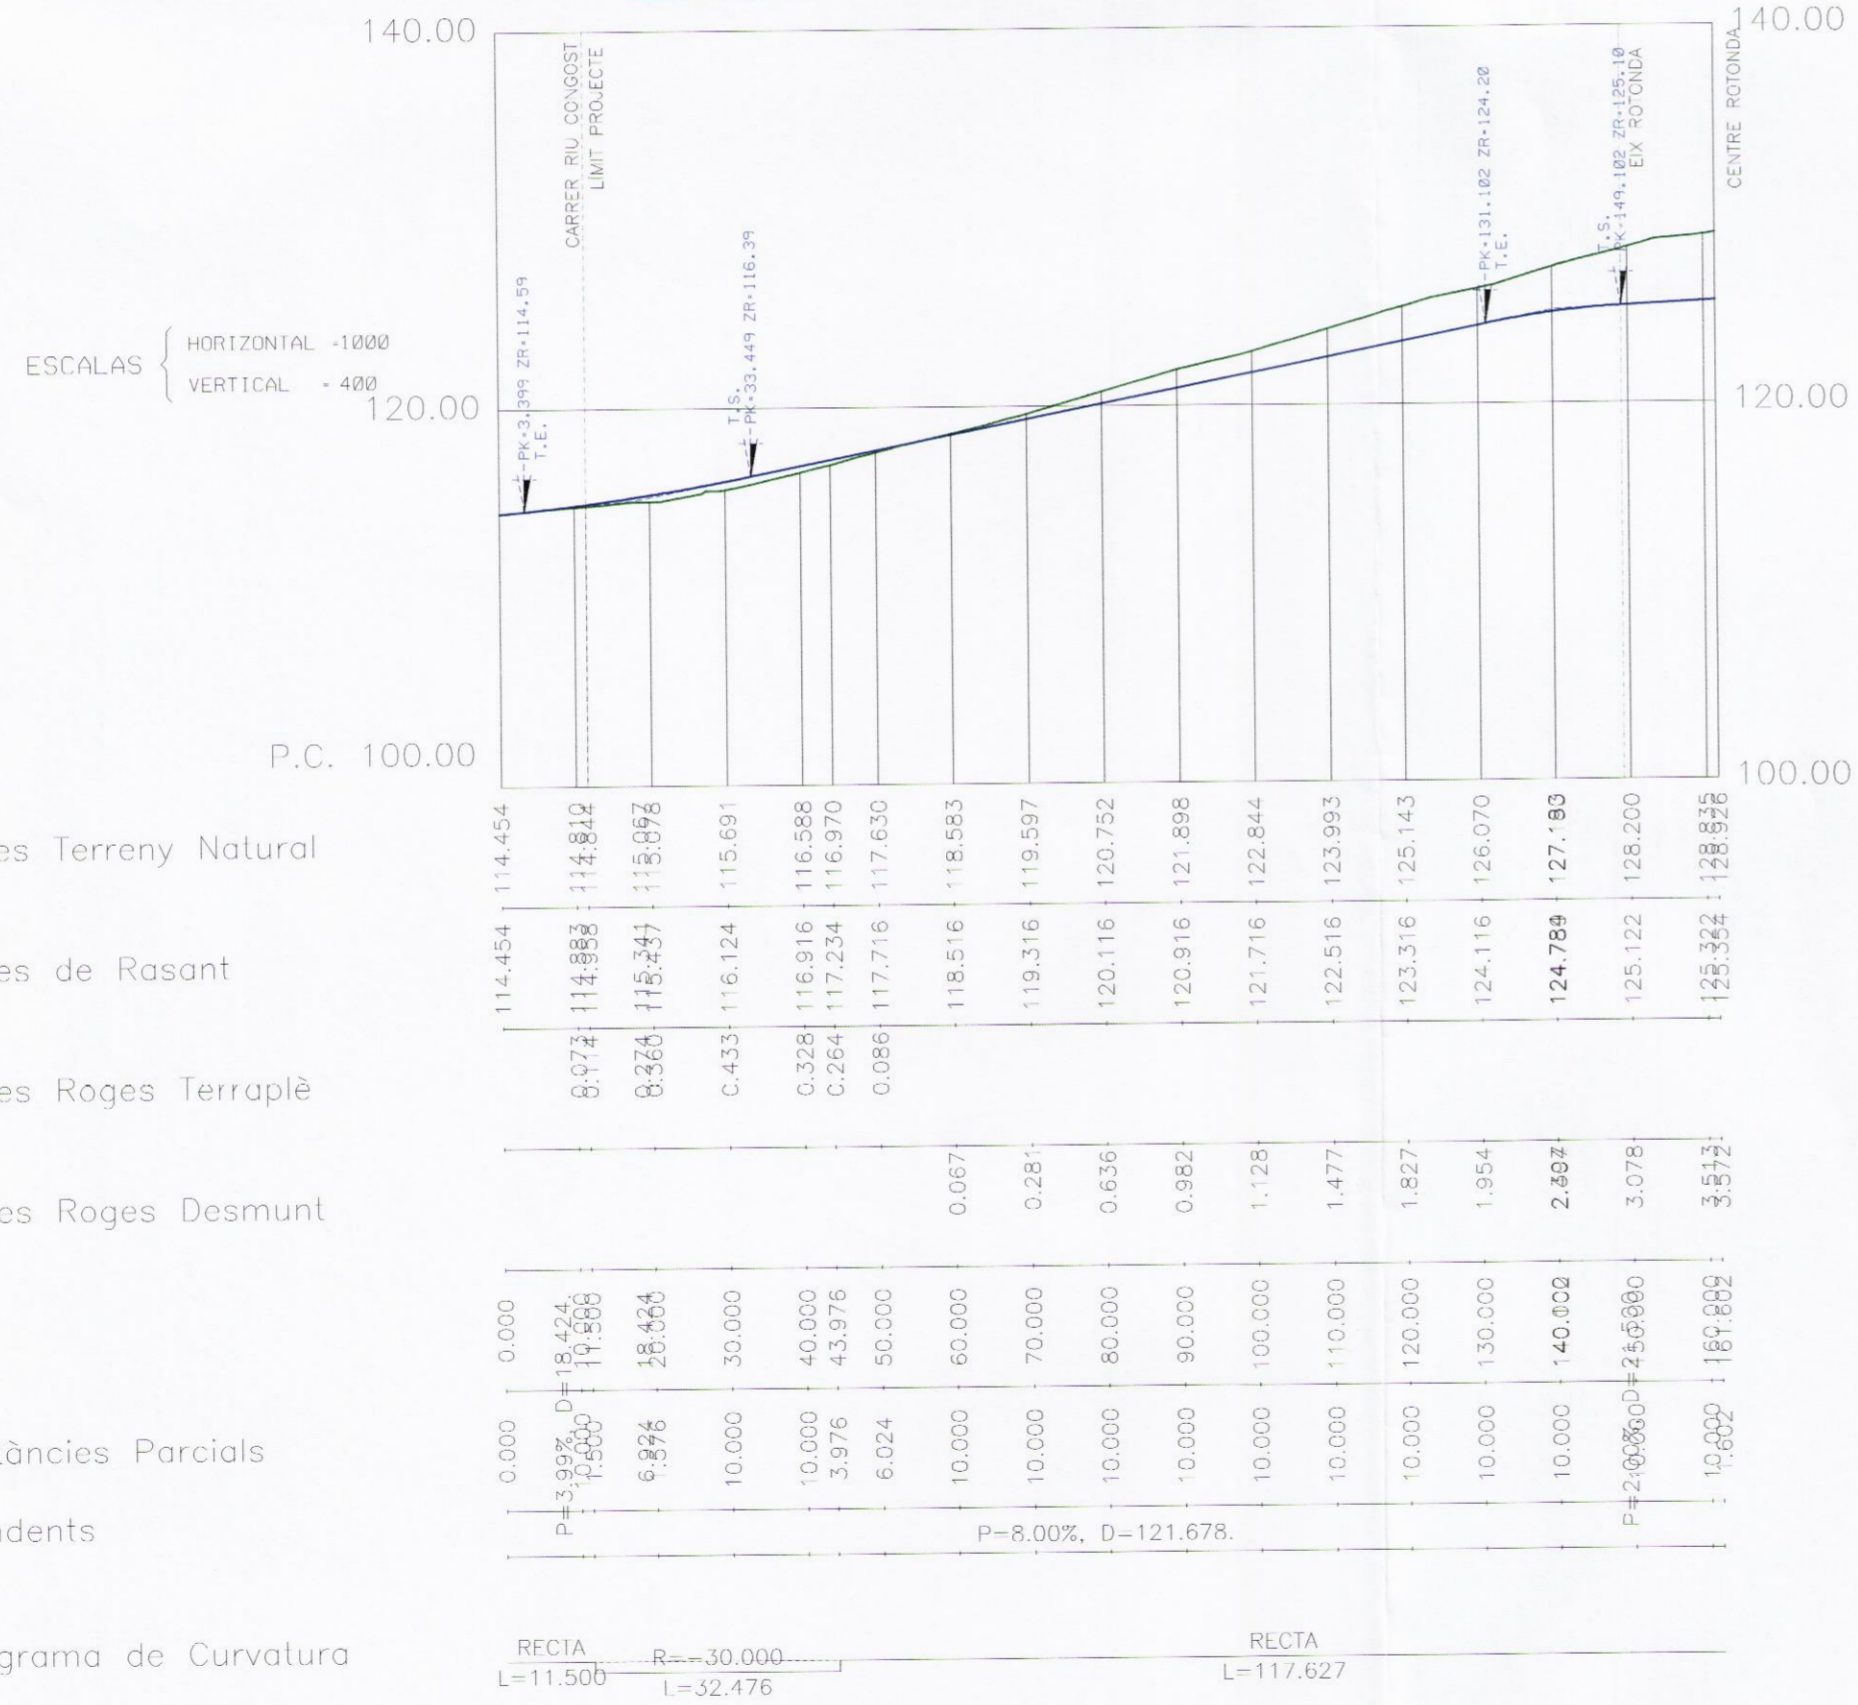


R

CV - CONVEXA
PK - 13.500
ZV - 125.914
KV - 295.000
T - 13.275
D - 0.299

CV - CONVEXA
PK - 13.500
ZV - 125.914
KV - 295.000
T - 13.275
D - 0.299

CV - CONCAVA
PK - 65.860
ZV - 124.343
KV - 300.000
T - 13.500
D - 0.304

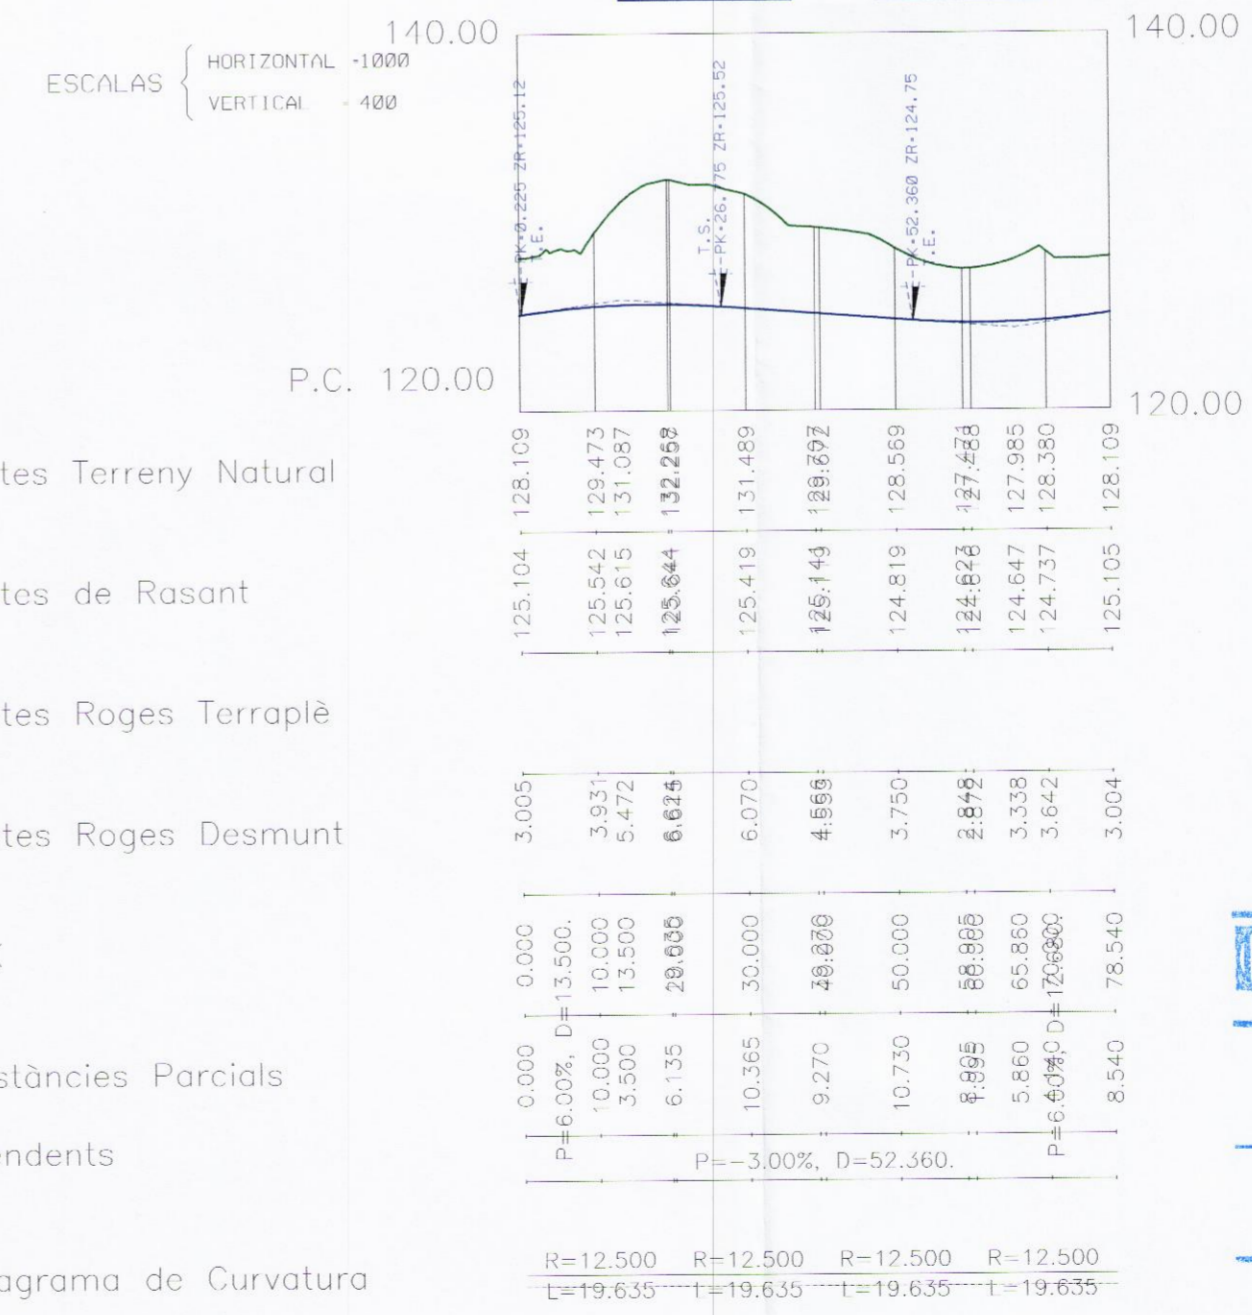

Ajuntament de
Prerona de Dalt
REGISTRE GENERAL

31 GEN. 2011

Entrada num.: 393 Hora: _____

Sortida num.: _____

Generalitat de Catalunya
Departament de Territori i Sostenibilitat
Direcció General d'Ordenació
del Territori i Urbanisme

Aprovat definitivament per la Comissió
Territorial d'Urbanisme de Barcelona
en sessió de
l'acordada la seva publicació a l'efecte
d'executivitat en sessió de

La secretària
M. Teresa Manté i Prats
M. Teresa Manté i Prats

ÀMBIT DE L'ACTUACIÓ = 140.668 m²