


- RIERA ENTUBADA
- RIERA CANALITZADA (CANAL OBERT)
- CLAVEGUERA

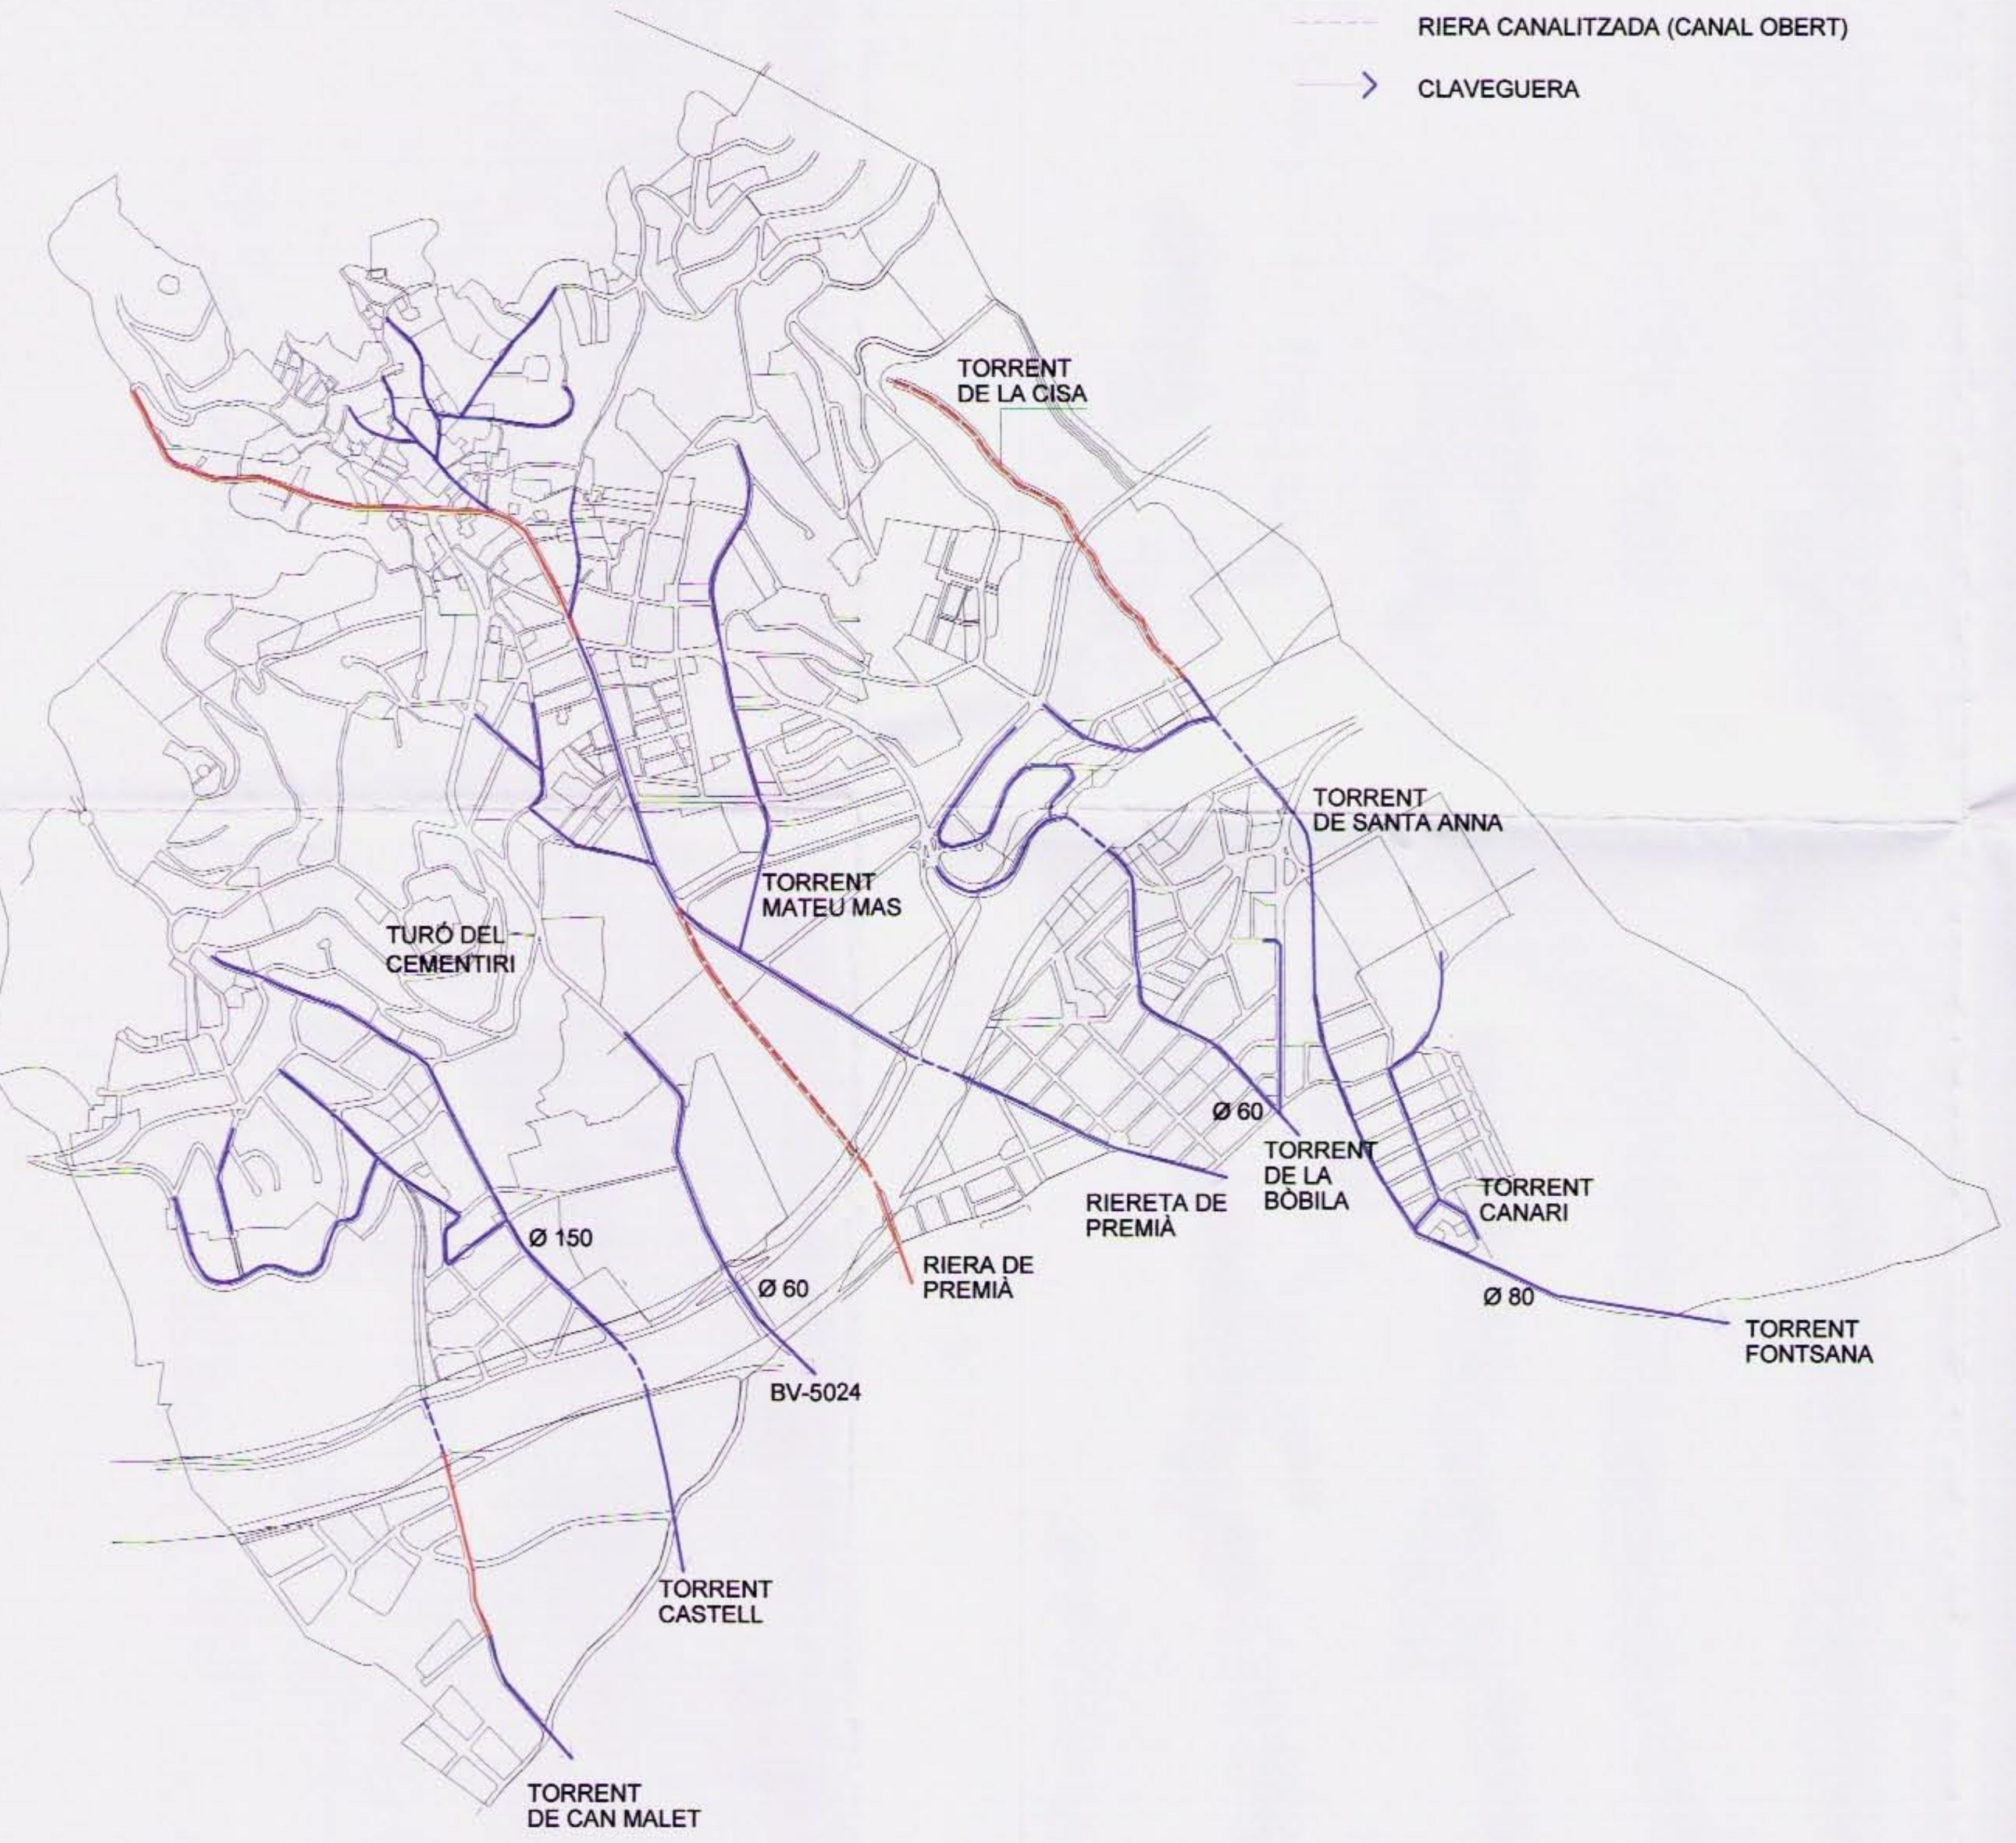

XARXA BÀSICA DEL SISTEMA DE DESGUÀS  
E : 1 / 10.000

- ALTA PRESSIÓ
- BAIXA PRESSIÓ



XARXA BÀSICA DE GAS NATURAL  
ANELLS I RAMALS BÀSICS  
E : 1 / 10.000

DE LA RECEPTORA  
SANT MATEU


DE LA RECEPTORA  
SANT MATEU

- LÍMIT DEL TERME MUNICIPAL DE PREMIÀ DE DALT
- LÍNIA ALTA TENSIÓ- AÈRIA
- LÍNIA ALTA TENSIÓ-SOTERRADA
- LÍNIA ALTA TENSIÓ -PER SOTERRAR



XARXA BÀSICA ELÈCTRICA D'ALTA TENSIÓ  
E : 1 / 10.000

- LÍMIT DEL TERME MUNICIPAL DE PREMIÀ DE DALT
- ABASTAMENT D'AIGUA -ACTUAL
- ABASTAMENT D'AIGUA-FUTUR

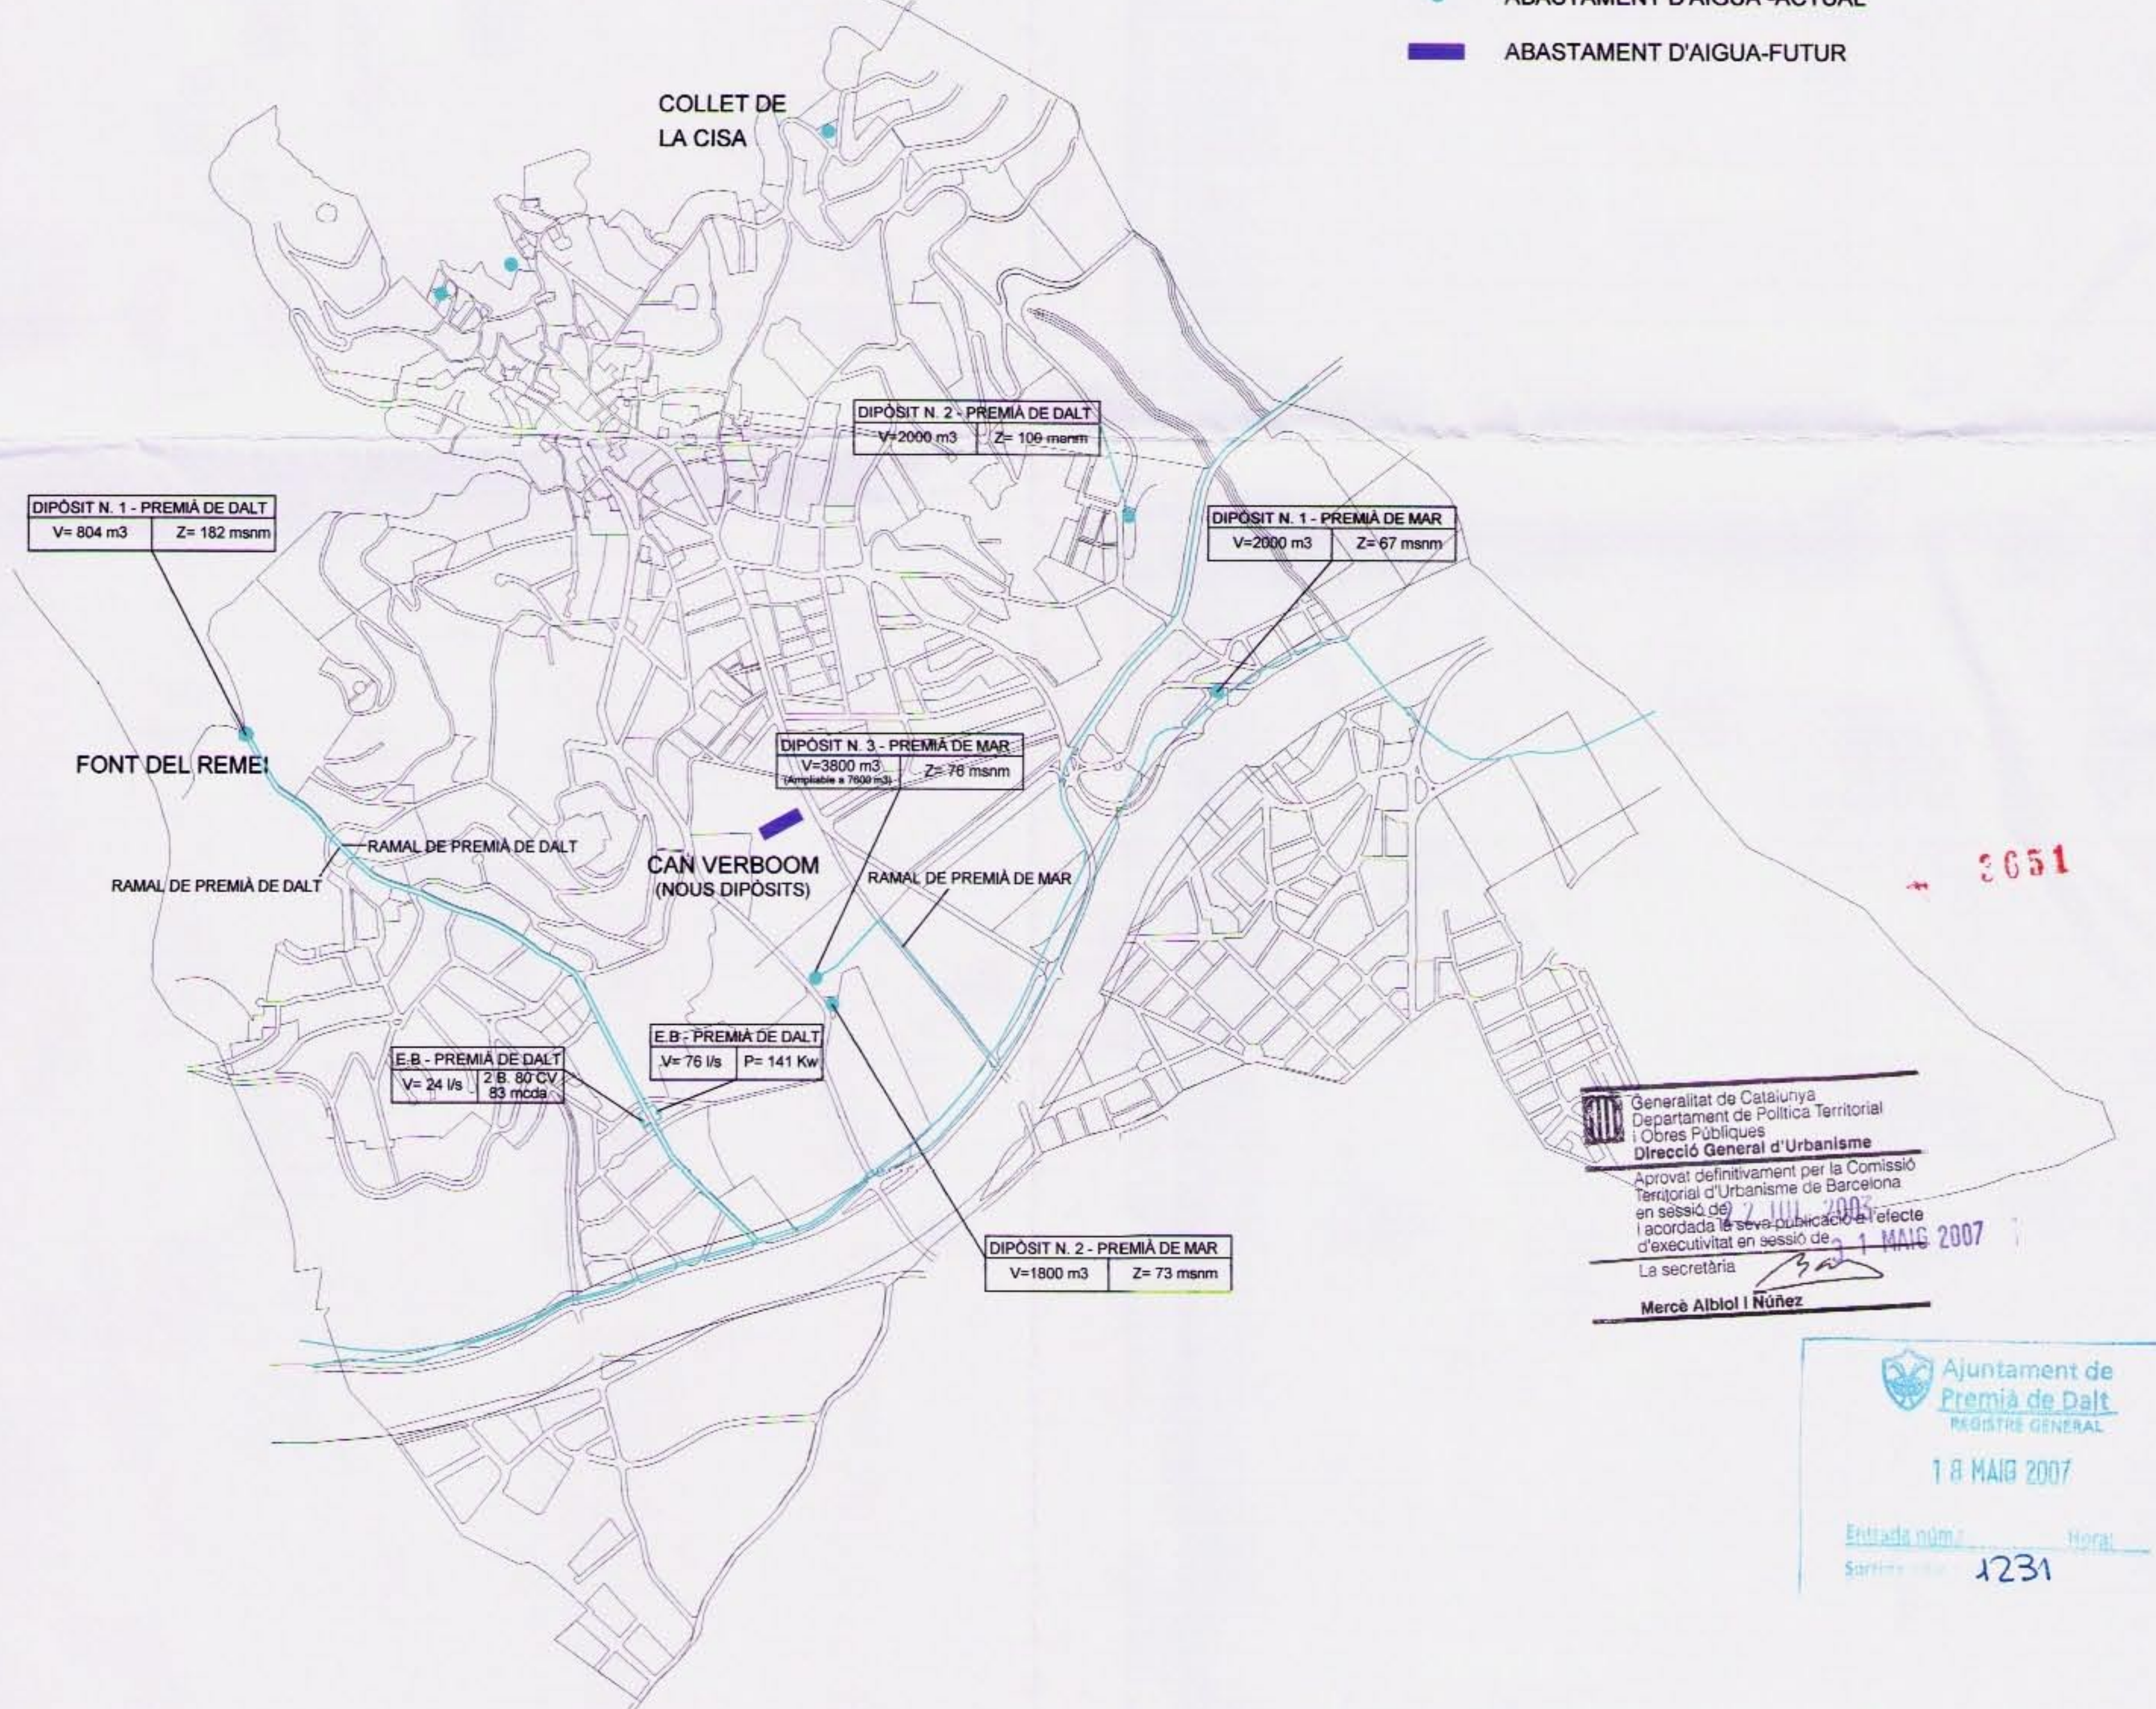

Generalitat de Catalunya  
Departament de Política Territorial  
Direcció General d'Urbanisme  
Aprova el projecte de l'obra pública  
en sentit d'obra pública  
i acordada en sessió de l'11 de MAIG 2007  
La secretària  
Mercè Albiol i Nogués

Ajuntament de Premià de Dalt  
REGISTRAT GENERAL  
18 MAIG 2007  
Entrada núm. 1231

XARXA BÀSICA ABASTAMENT D'AIGUA  
E : 1 / 10.000



AJUNTAMENT DE PREMIÀ DE DALT  
PLA D'ORDENACIÓ URBANÍSTICA MUNICIPAL

(Versió revisada segons acord d'aprovació definitiva del 22 de juliol de 2003 i acord de la CTUB del 14 de desembre de 2006)

Referència: P.O.U.M. PD  
Ref. nº de pla: 004  
Plànol número: 004

<p>Autors del pla: Lluís Castelló i Valeri, arquitecte Lluís Nogués i Ferrer, enginyer de C.C.P. Carles Boscà i Nogués, advocat</p>	<p>Col·laboradors: Eduard Castelló i Nogués Marta Jové i Ferrer Lluís Nogués i Ferrer Cristina Serra i Nogués</p>	<p>Escala: 1:10.000 Data: Abril 2007</p>
---	---	--