



AVDA. COMTAL

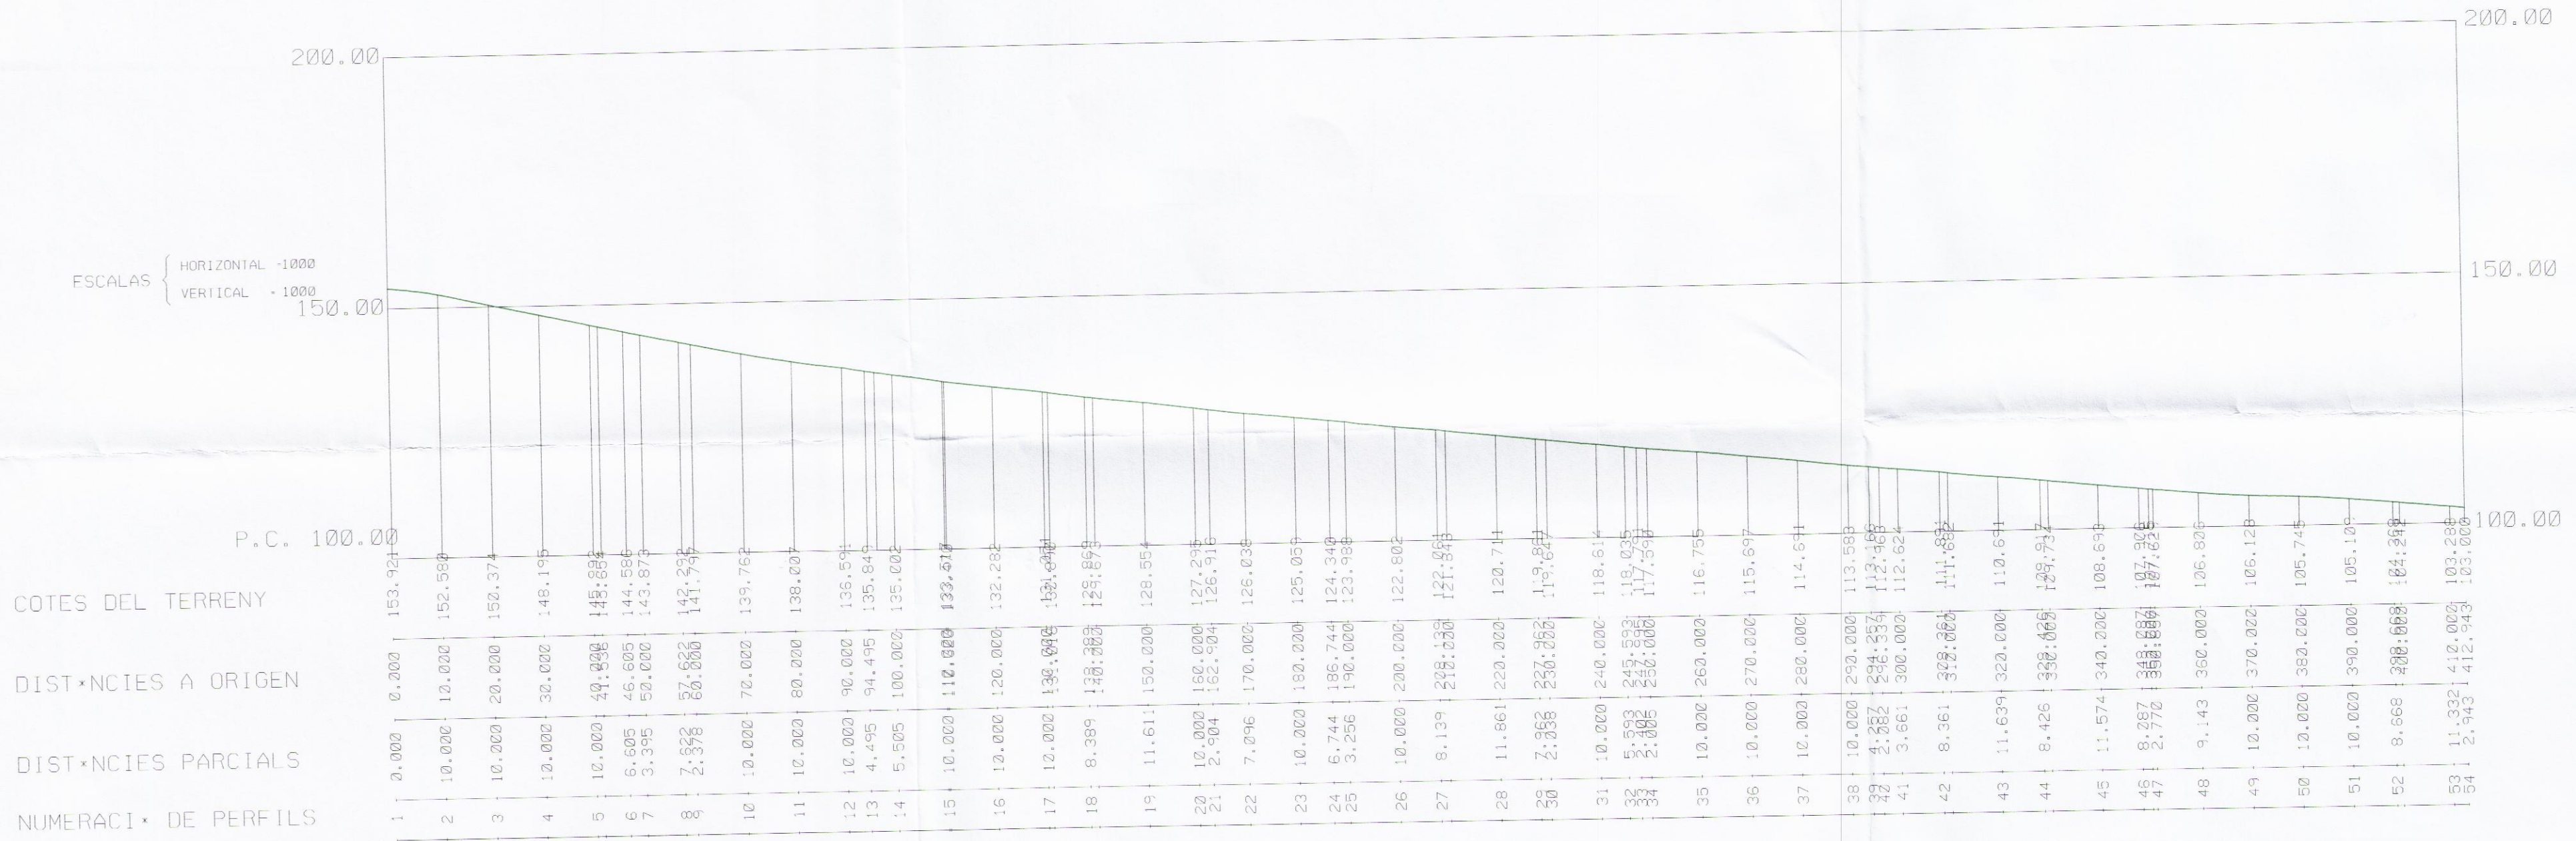

C1

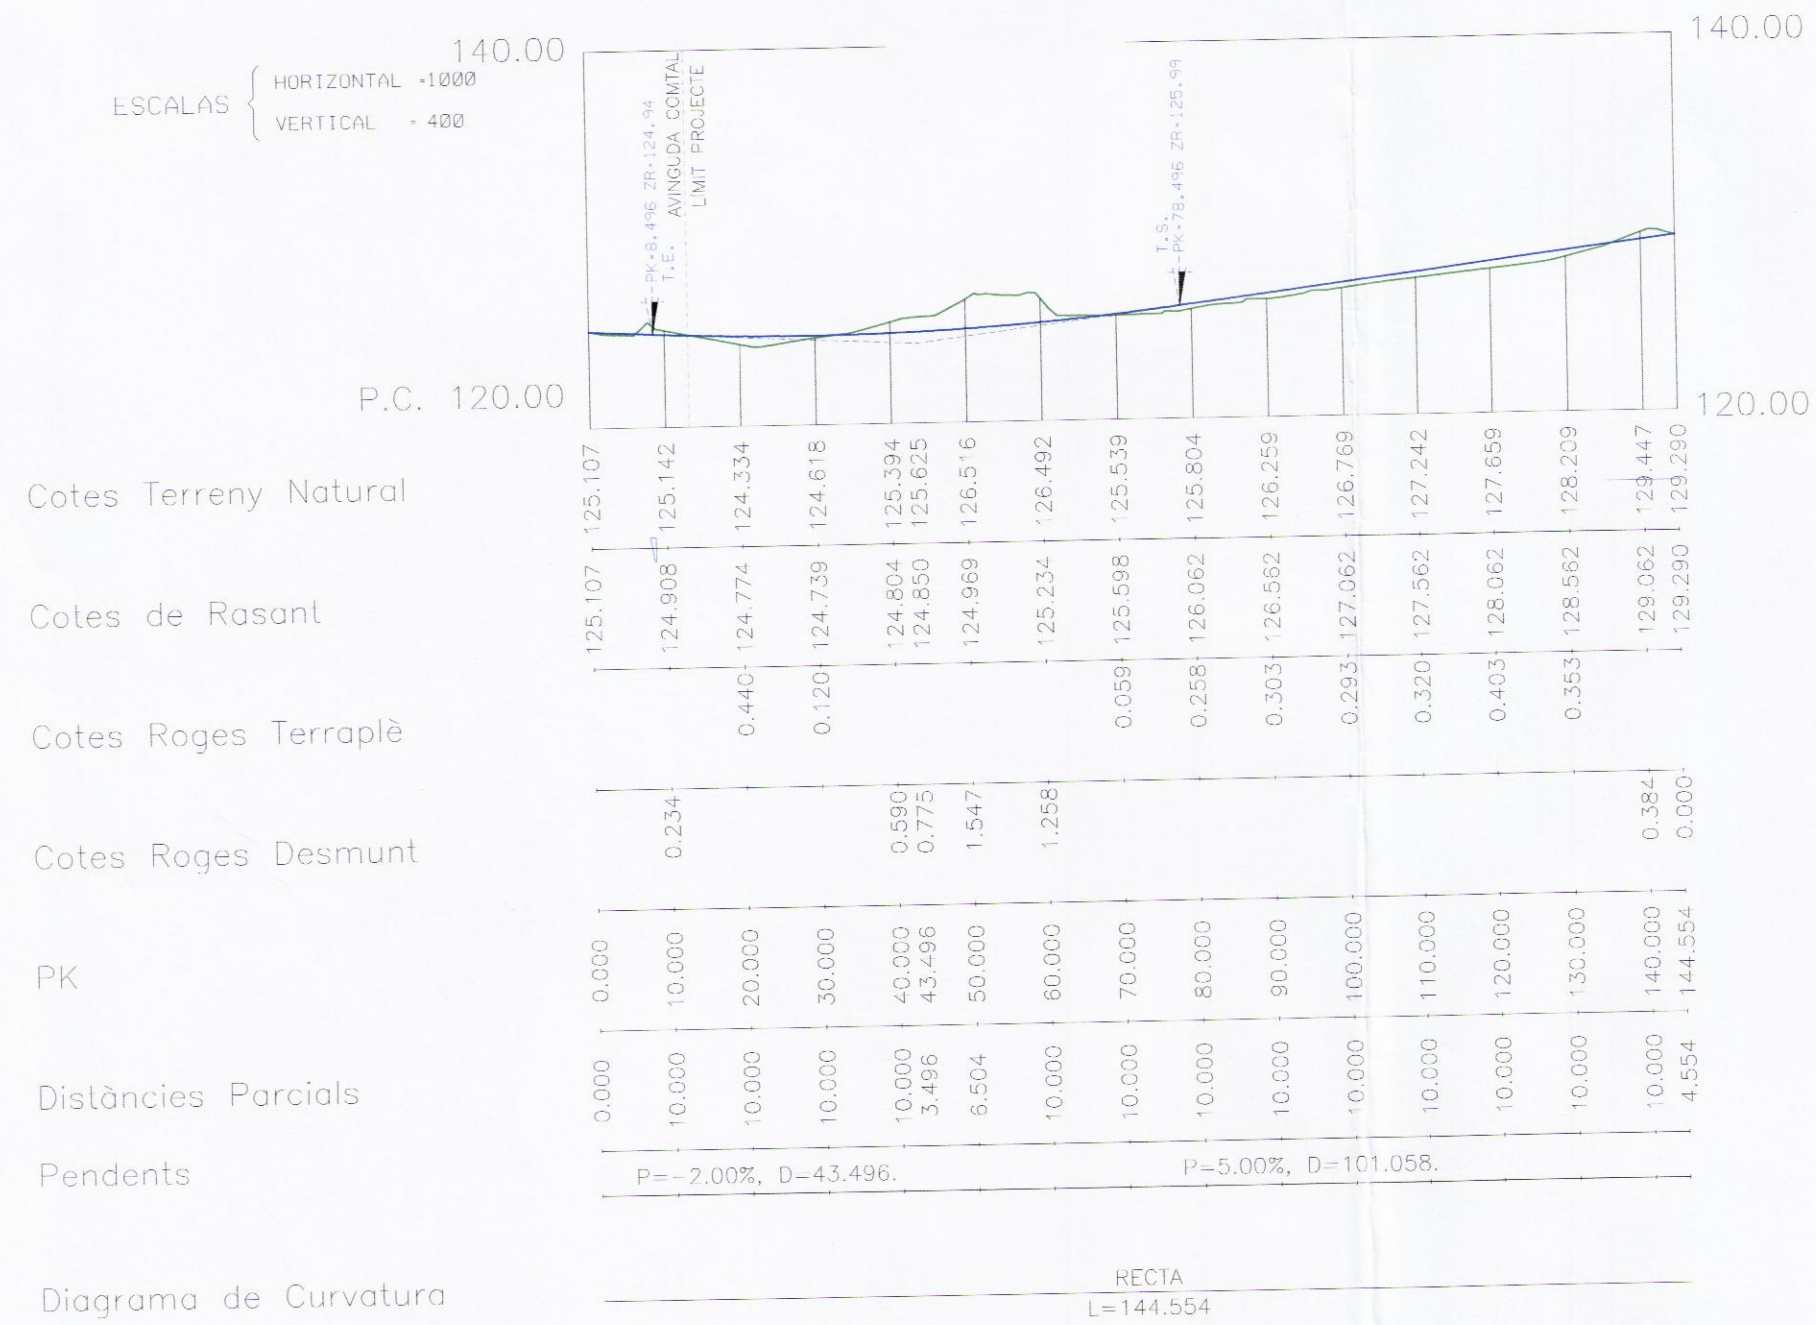

CV- CONCAVA
 PK- 43.496
 ZV- 124.237
 R - 1000.000
 T - 35.000
 D - 0.613

Ajuntament de Premià de Dalt
REGISTRE GENERAL

31 GEN. 2011

Entrada núm. 313 Hora: _____
 Sortida núm. _____

Generalitat de Catalunya
 Departament de Territori i Sostenibilitat
 Direcció General d'Ordenació del Territori i Urbanisme

Aprovat definitivament per la Comissió Territorial d'Urbanisme de Barcelona en sessió de acordada la seva publicació a l'efecte d'executivitat en sessió de

La Secretària
M. Teresa Montó i Prats
M. Teresa Montó i Prats