

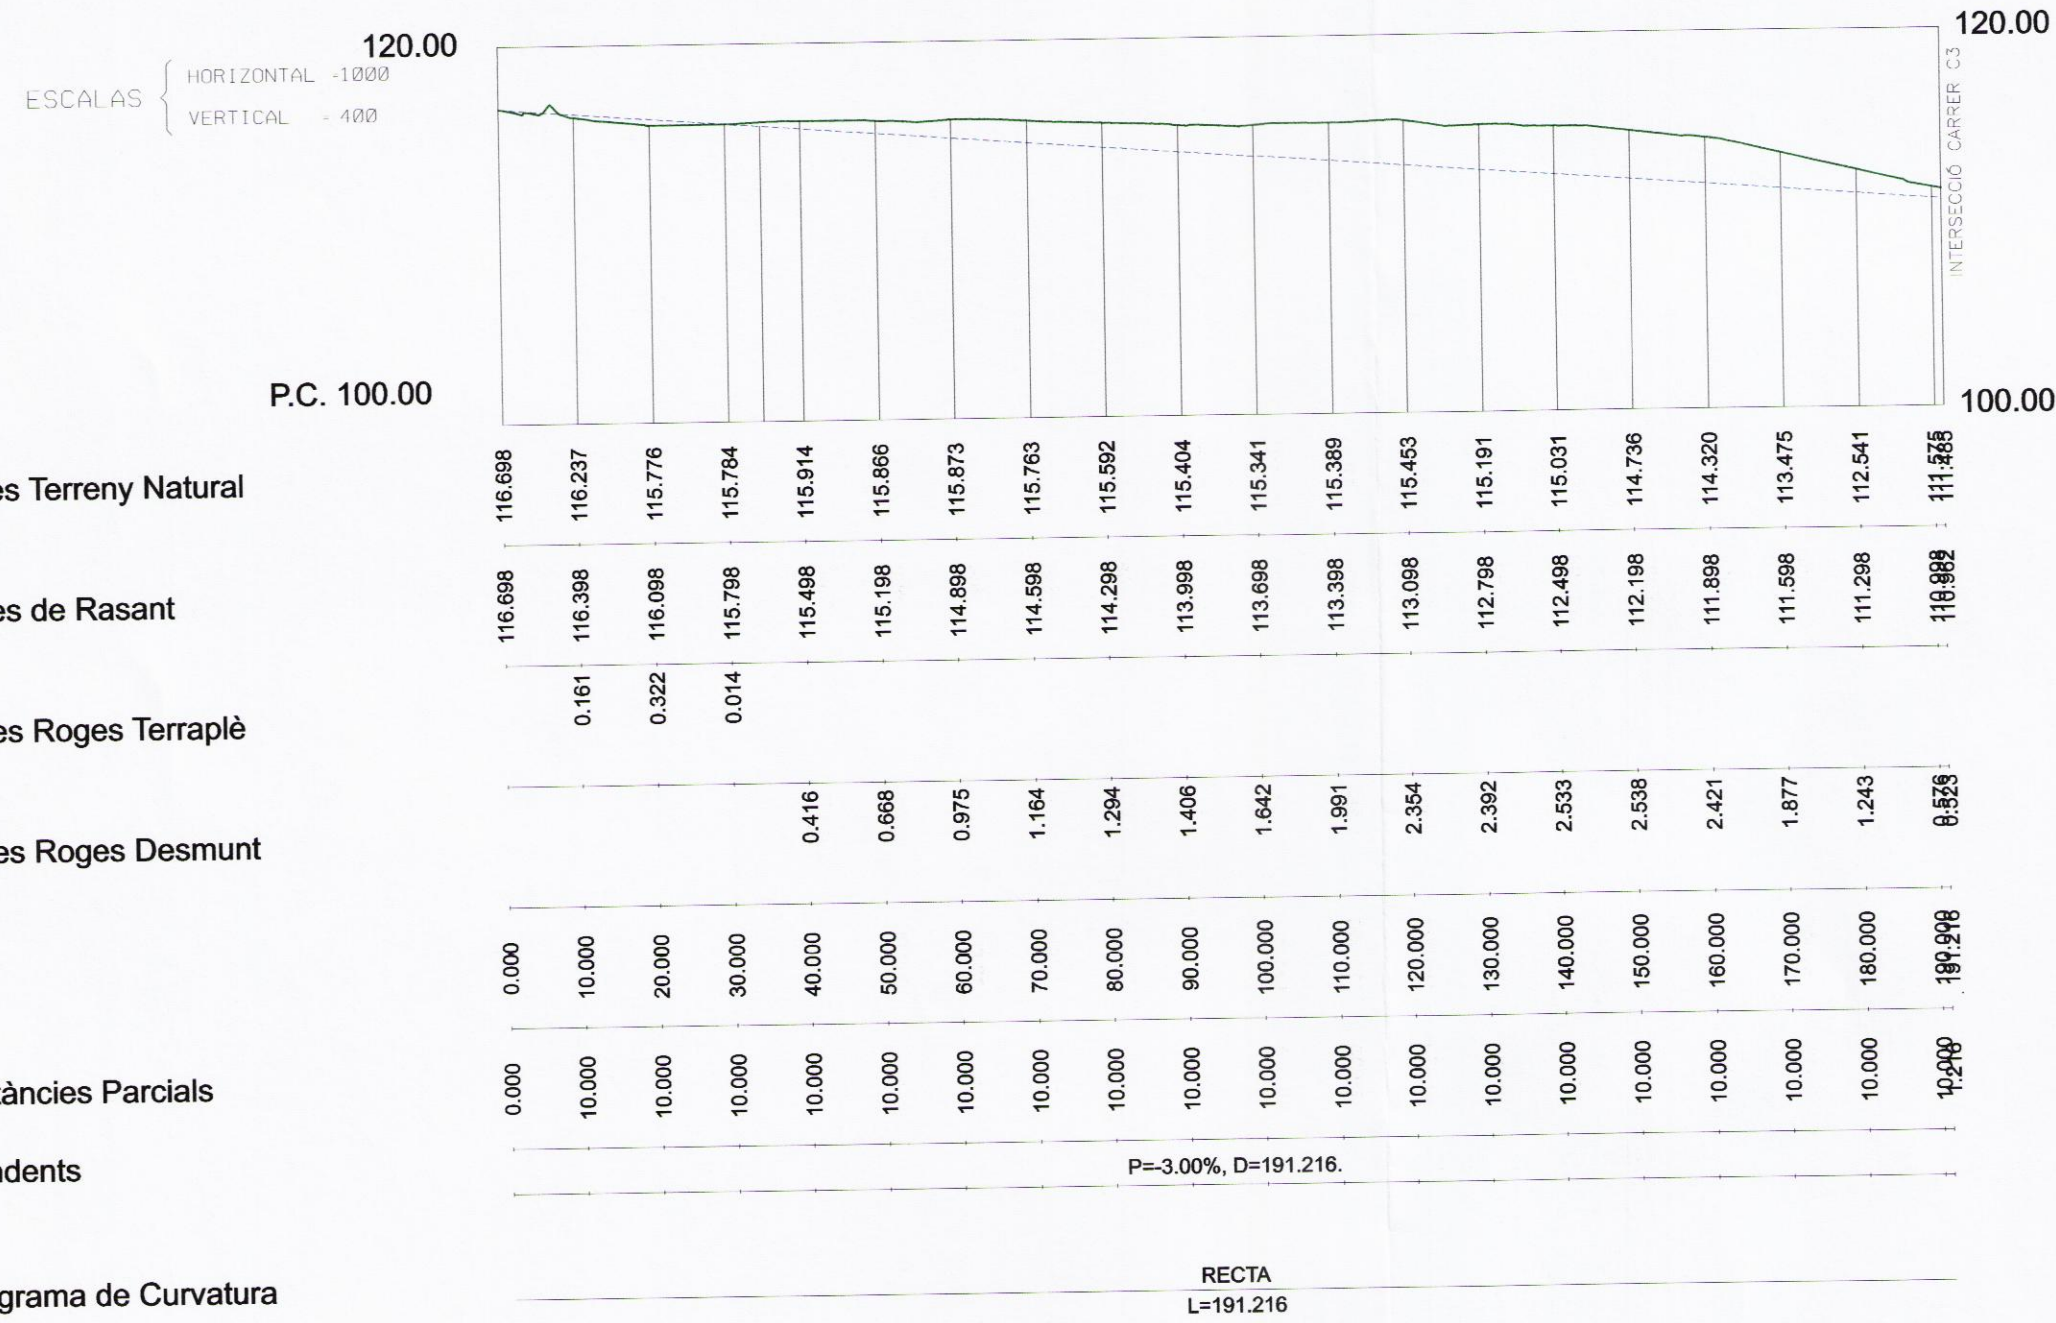
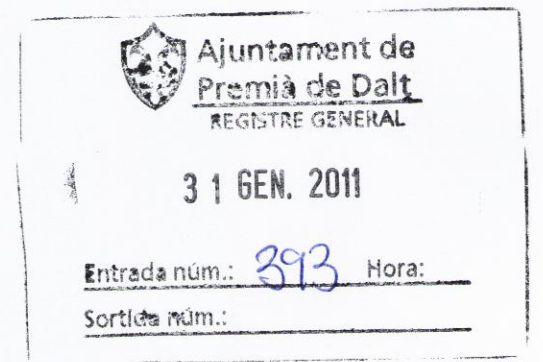


C2

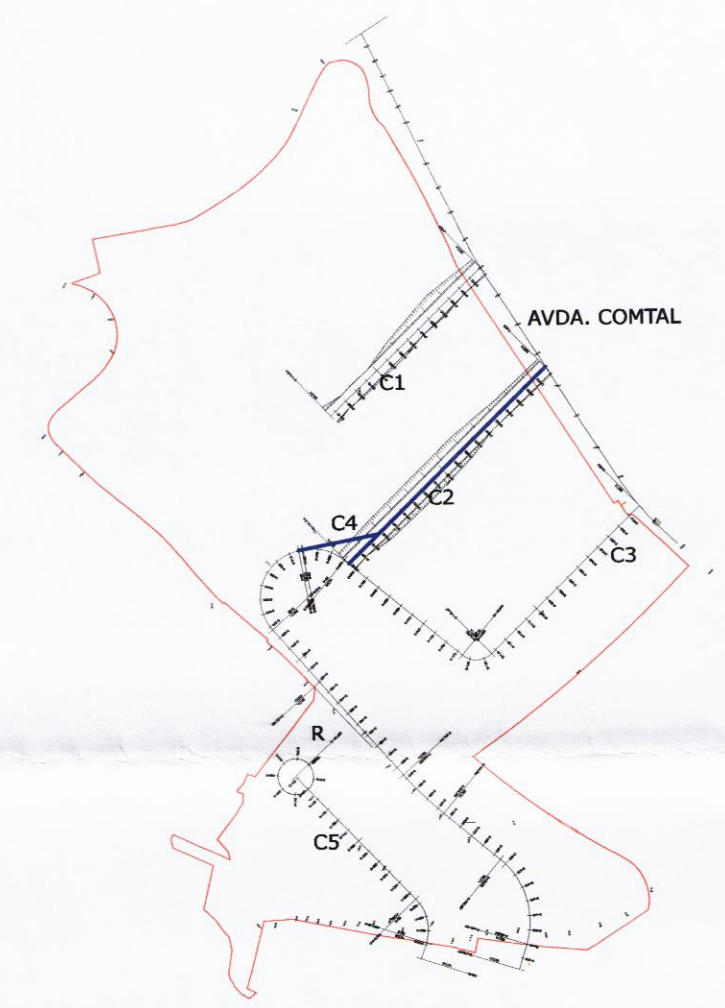

C4

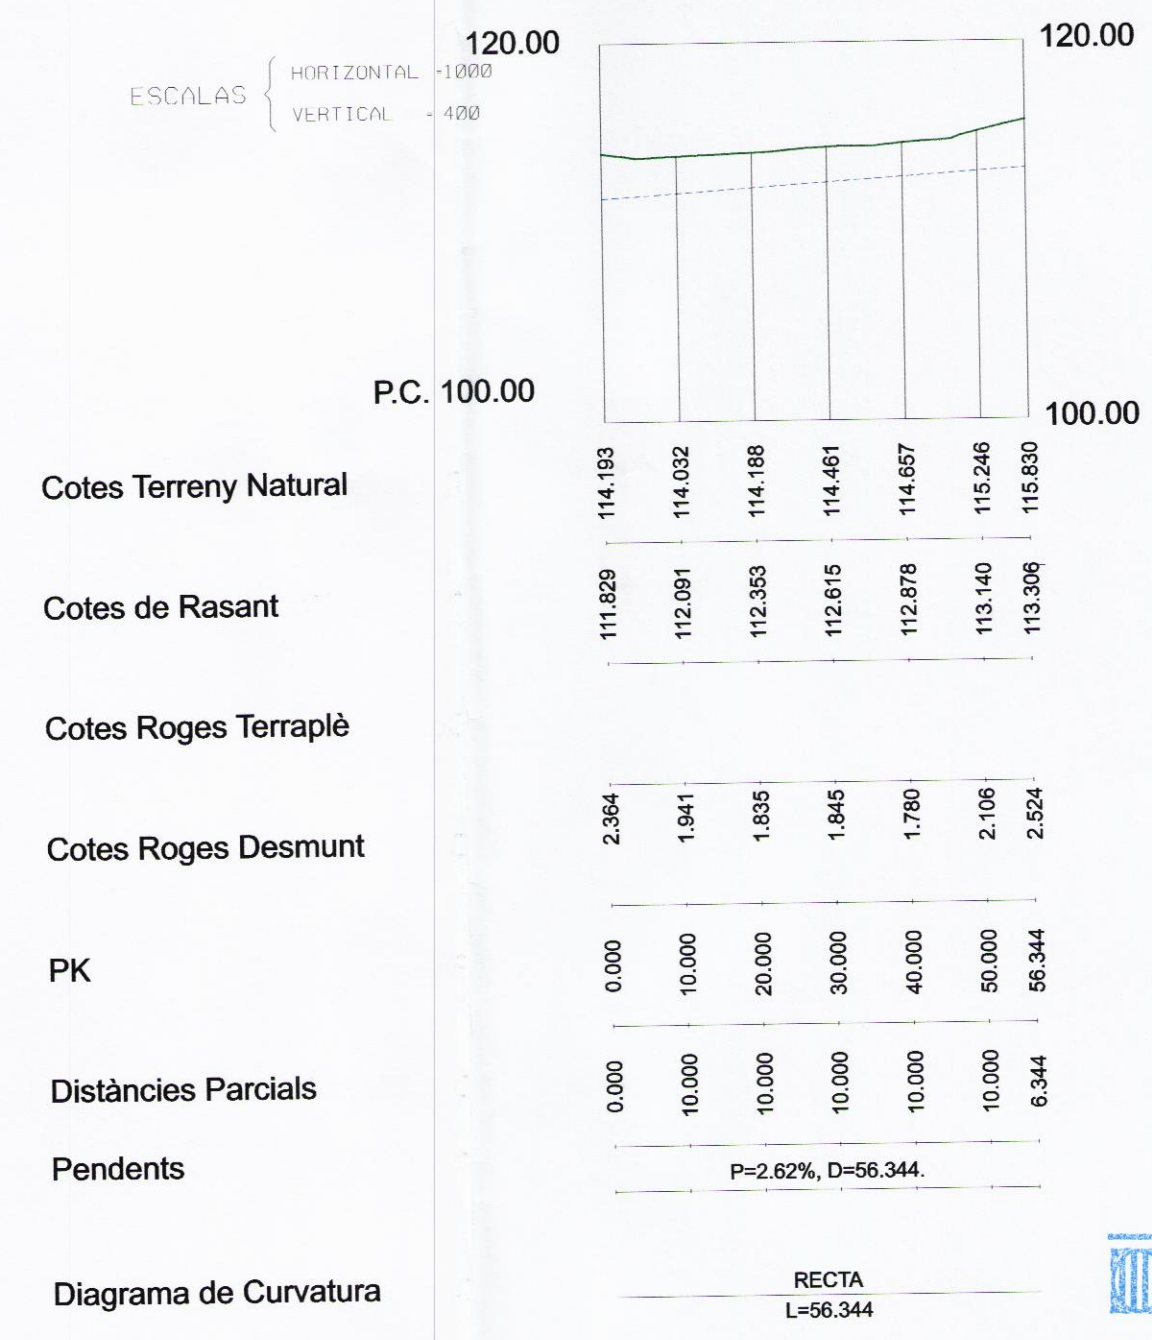

Generalitat de Catalunya
Departament de Territori i Sostenibilitat
Direcció General d'Ordenació del Territori i Urbanisme

Aprovat definitivament per la Comissió Territorial d'Urbanisme de Barcelona en sessió de i acordada la seva publicació a l'efecte d'executivitat en sessió de

La secretària
M. Teresa Mantó i Prats
M. Teresa Mantó i Prats

ÀMBIT DE L'ACTUACIÓ = 140.668 m²